


VILLE DE DAX
Rue de la Halle - Rue Neuve
Plan de situation
Ech. : 1/5 000e





VILLE DE DAX
Rue du Mirailh - Rue de Borda
Plan de situation
Ech : 1/5 000e

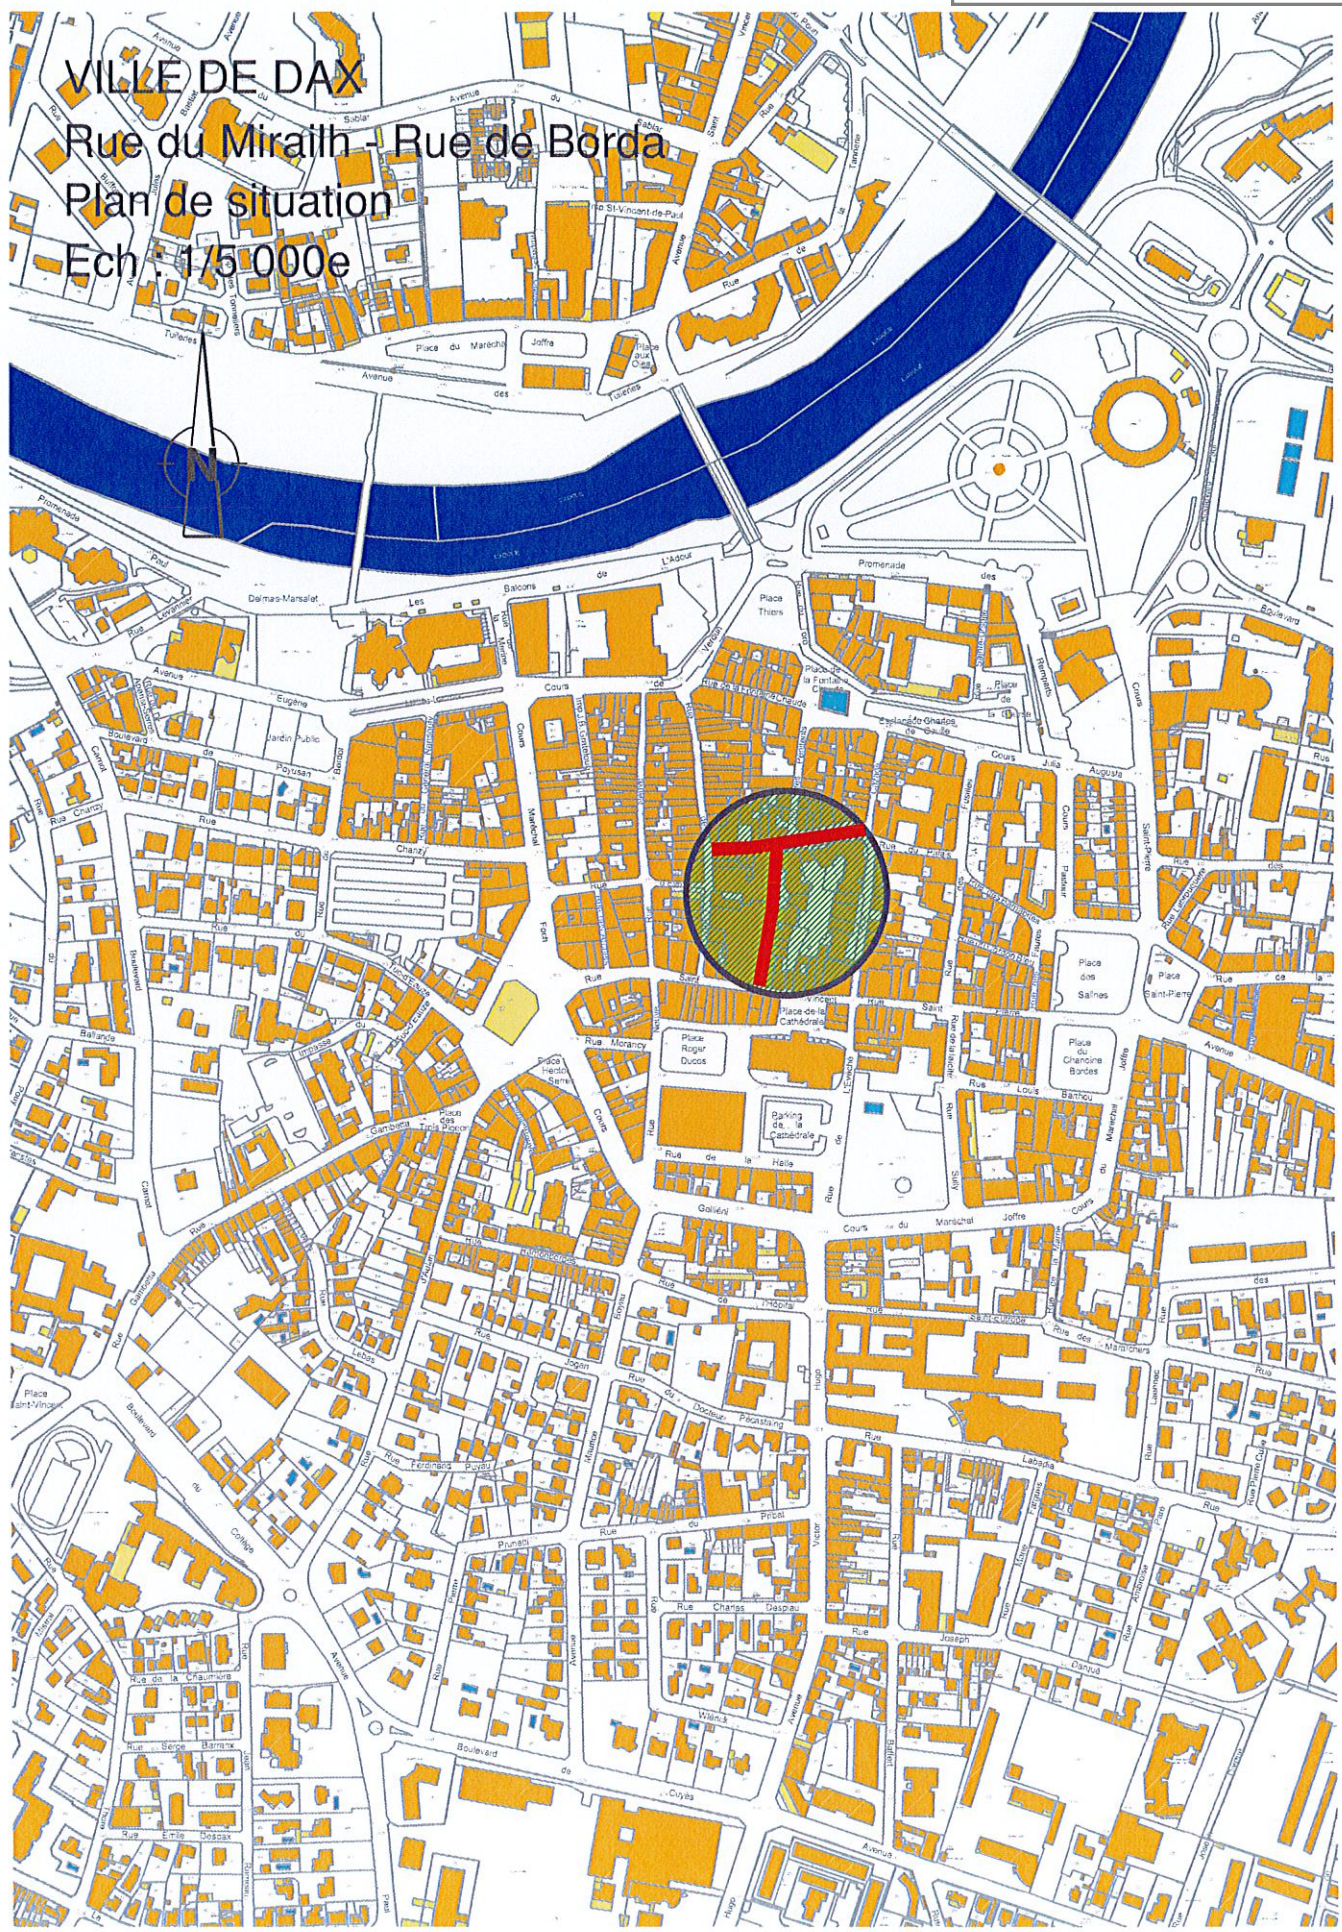