DÉPARTEMENT DES LANDES

Commune de Narrosse

Etude dIagnostIque
et Schéma Directeur d'Assainissement
Zonage de l'assainissement

Plan de Zonage

Indice	Nature de la modification	Date
A	Etablissement	11-07-2013
B	Complément zonage Coté Dax	18/07/2013
C	Zonage définitif Narrosse	05/09/2013
D	Zonage définitif Version 2	17/02/2014
E	Zonage Version 3	28/02/2014

HYDRAULIQUE ENVIRONNEMENT AQUITAINE
INGENIEURS-CONSEILS

Affaire N° : A10.11.01
Plan N° : X
Echelle : 1/5000
Date : 28/02/2014
Dessiné par : DL

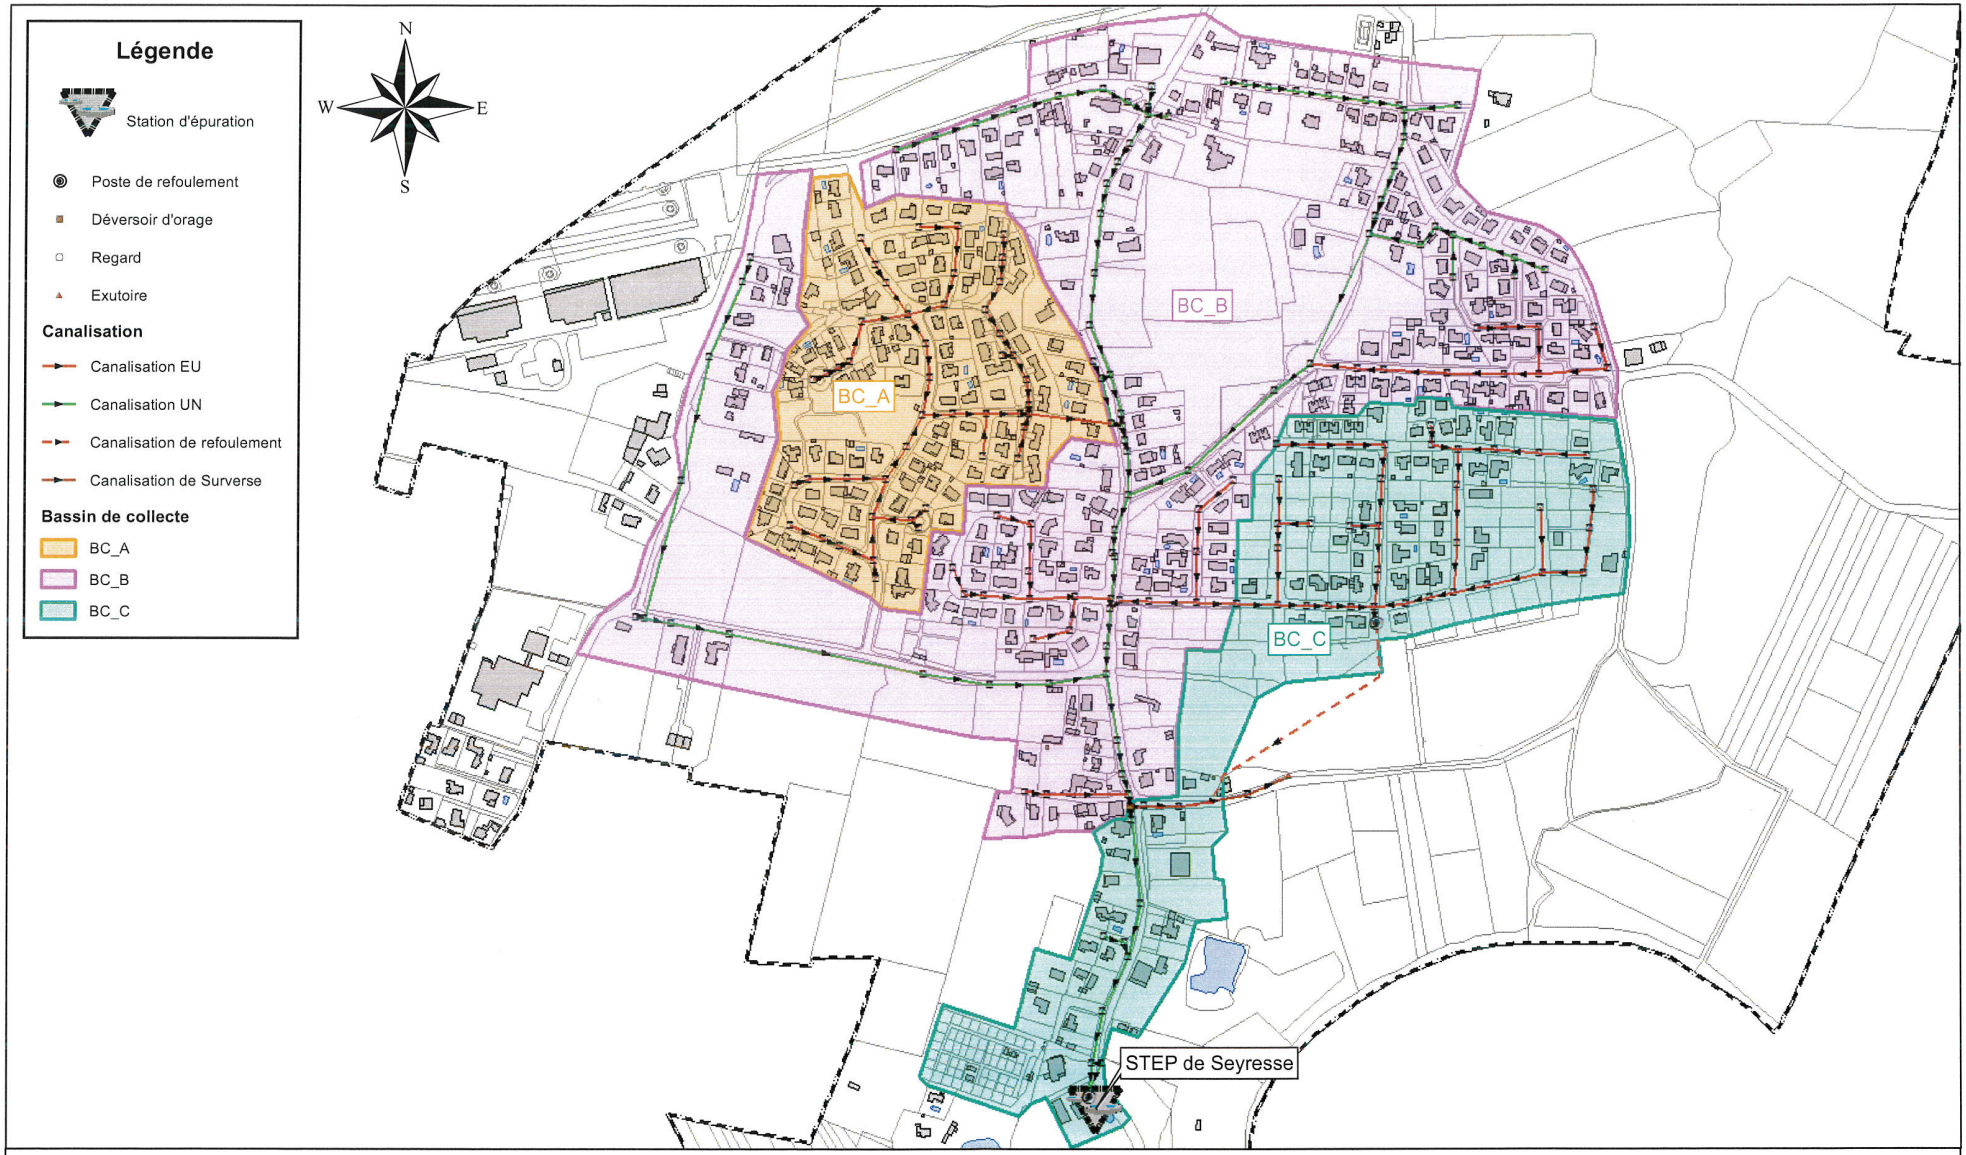

SYDEC

Commune de Seyresse
Département des Landes

Diagnostic et schéma directeur d'assainissement

Plan de découpage des bassins de collecte

Dessin : JCT	Echelle : 1/5000	Indice : a	Fichier : 160473_Seyresse_Plan des Bassins de collecte.mxd

DEPARTEMENT DES LANDES

VILLE DE DAX

REGIE MUNICIPALE DES EAUX ET DE L'ASSAINISSEMENT

ASSAINISSEMENT

ZONES INCONSTRUCTIBLES

ECHELLE : 1/6000

Légende de la carte

- Conduite assainissement
- Conduite de branchement assainissement
- Station de pompage Eaux Pluviales
- Station de pompage Eaux Usées
- Zone Inconstructible assainissement
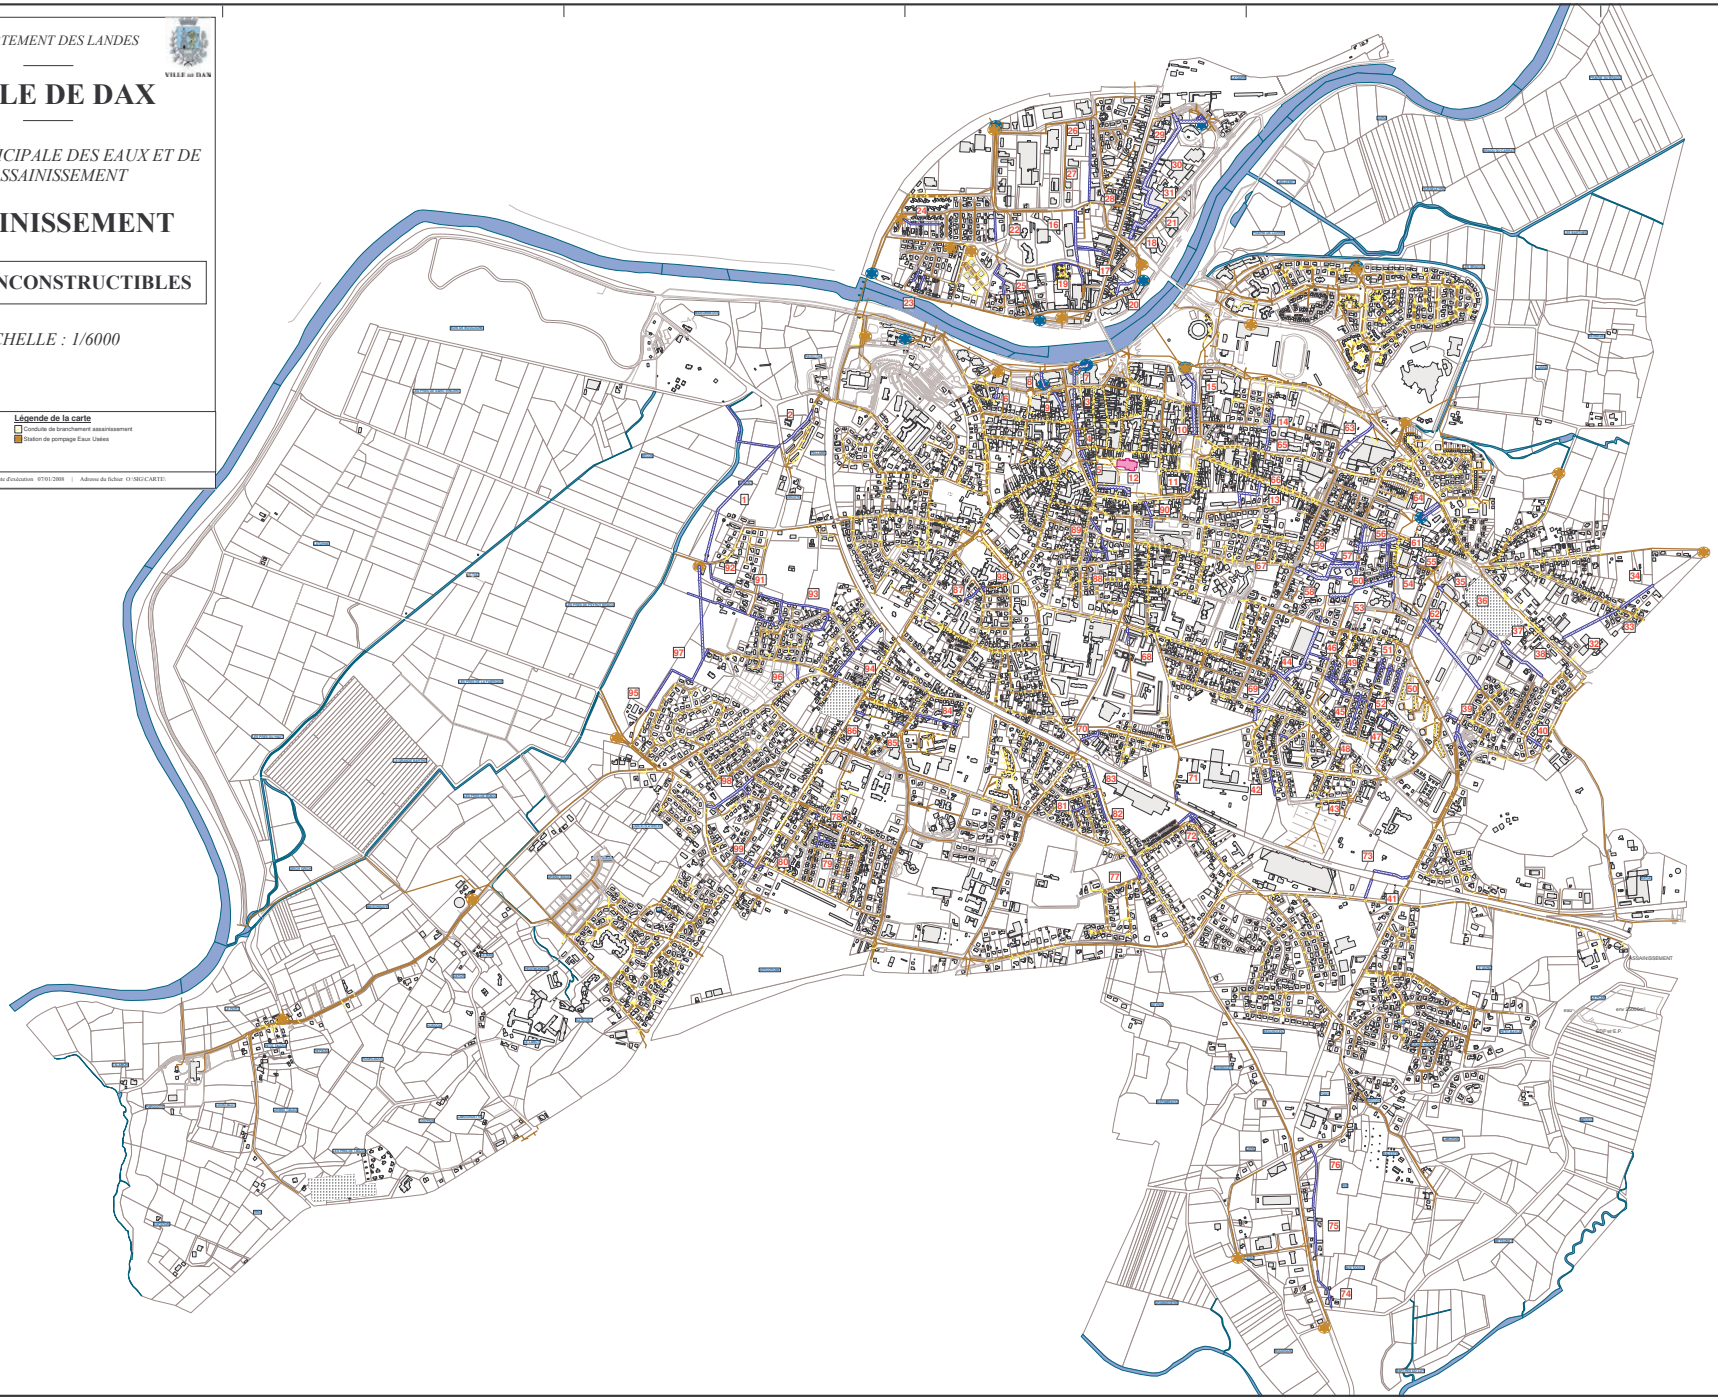
Dessiné par BG | Date d'exécution 07/01/2008 | Adresse du fichier O:\SIG\CARTE\